


budynek

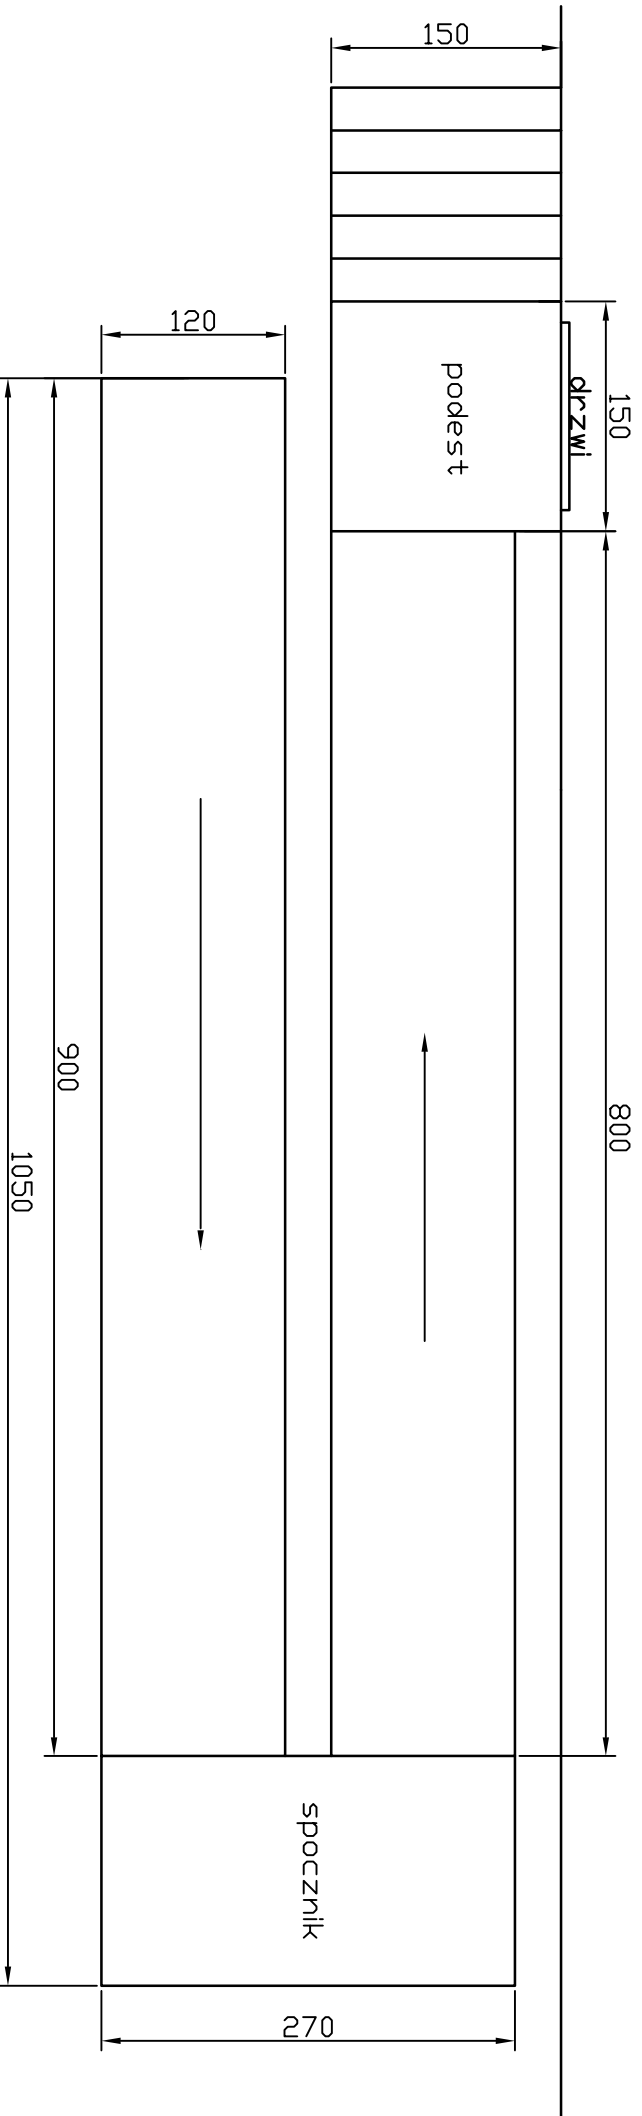

Uwagi:  
Wymiary podane w centymetrach

Własność firmy ORFEMET. Wszelkie prawa zastrzeżone.  
Powielanie, kopiowanie, przetwarzanie w jakikolwiek  
sposób bez zgody firmy ORFEMET zabronione.

Podz.	Nazwisko	Podpis	Data	Nazwa
1:50	Konstr	Stanisław Korfel	07/07/2017	ORFEMET STANISŁAW KORFEL
	Rys.	mgr inż. Adam Malinowski	07/07/2017	
	Spr.	Michał Korfel	07/07/2017	
Ark.	Za tw	Stanisław Korfel	07/07/2017	
1	Rampa inwalidzka Przedszkole Jacek i Agatka Kostzyn			Nr rys. 36/ORF/17