




Proponowane miejsca lokalizacji elementów zestawu Street Workout



Proponowane miejsce lokalizacji elementów siłowni zewnętrznej (w pasie zieleni, między ławkami a przebiegiem ciągu komunikacyjnego wg załączonej koncepcji – zał. Nr 2.



Lokalizacja alternatywna lokalizacji elementów siłowni zewnętrznej.

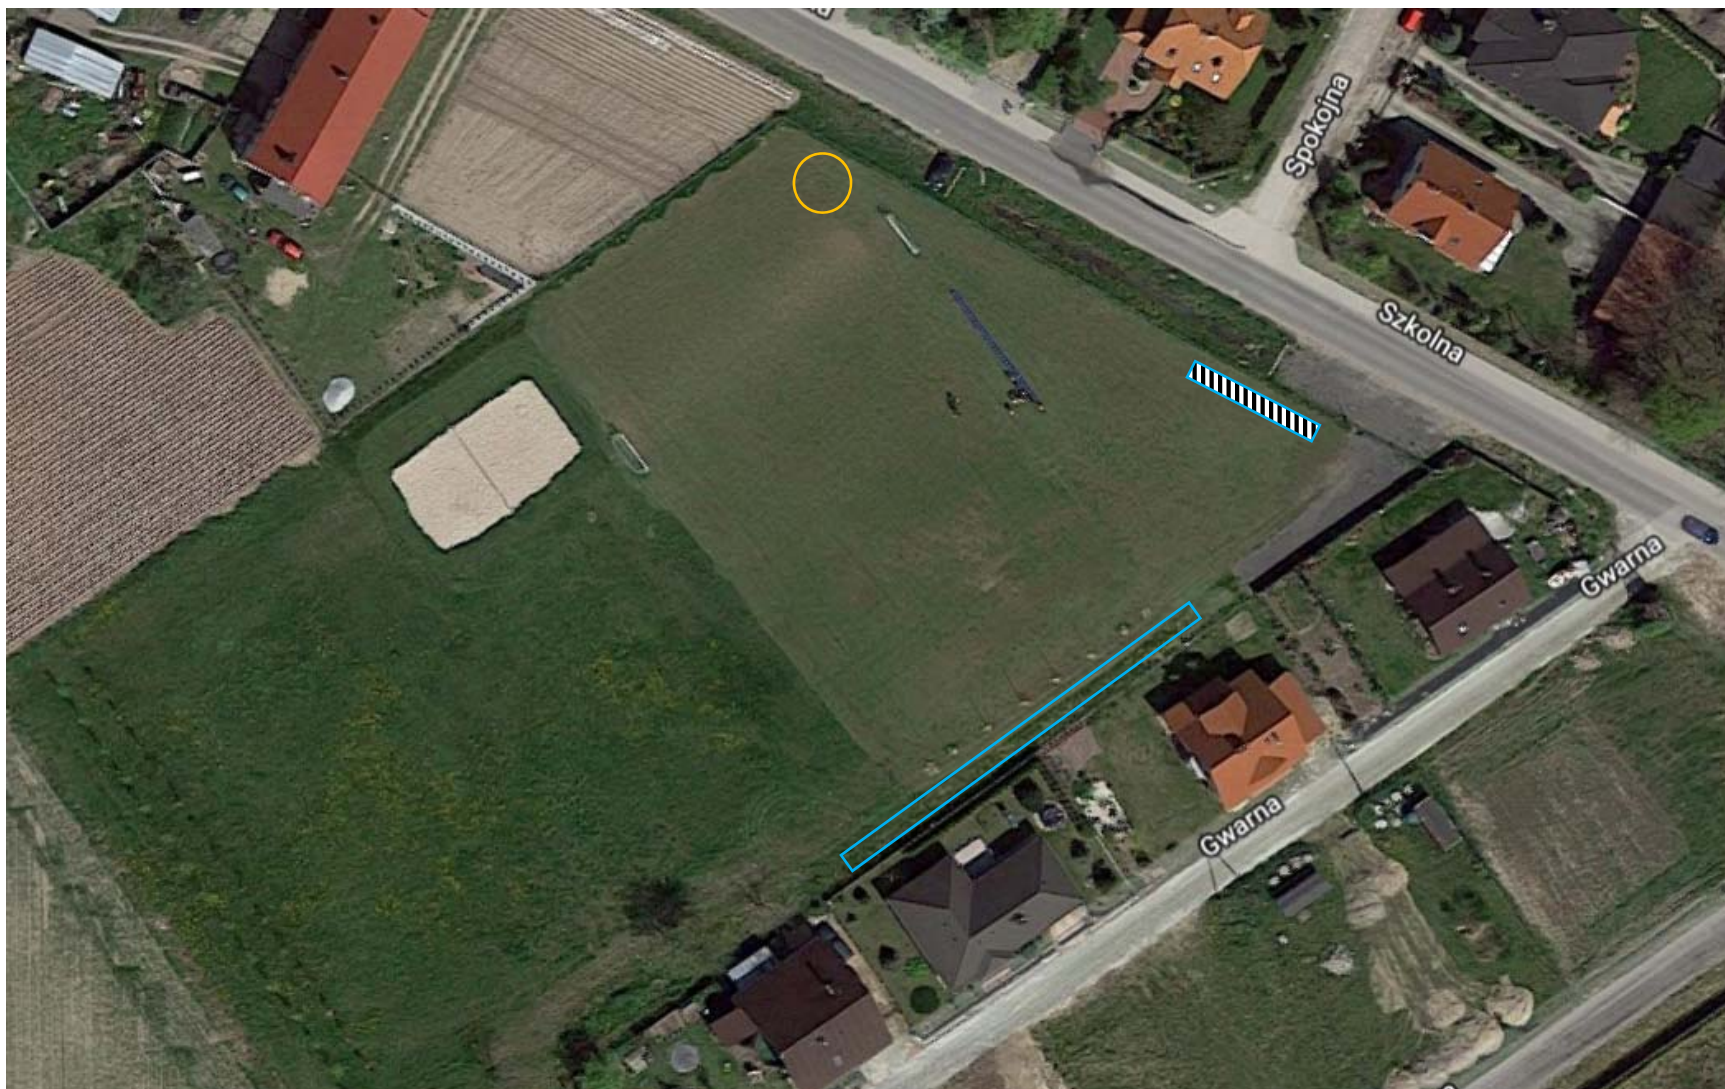

Proponowane miejsca lokalizacji urządzeń na terenie działki nr 356 w Siekierkach Wielkich.

Wnioskodawca nie przewiduje usuwania istniejących urządzeń ani wycinki drzew. Wnioskodawca dopuszcza inną lokalizację urządzeń w ramach wskazanej działki .