



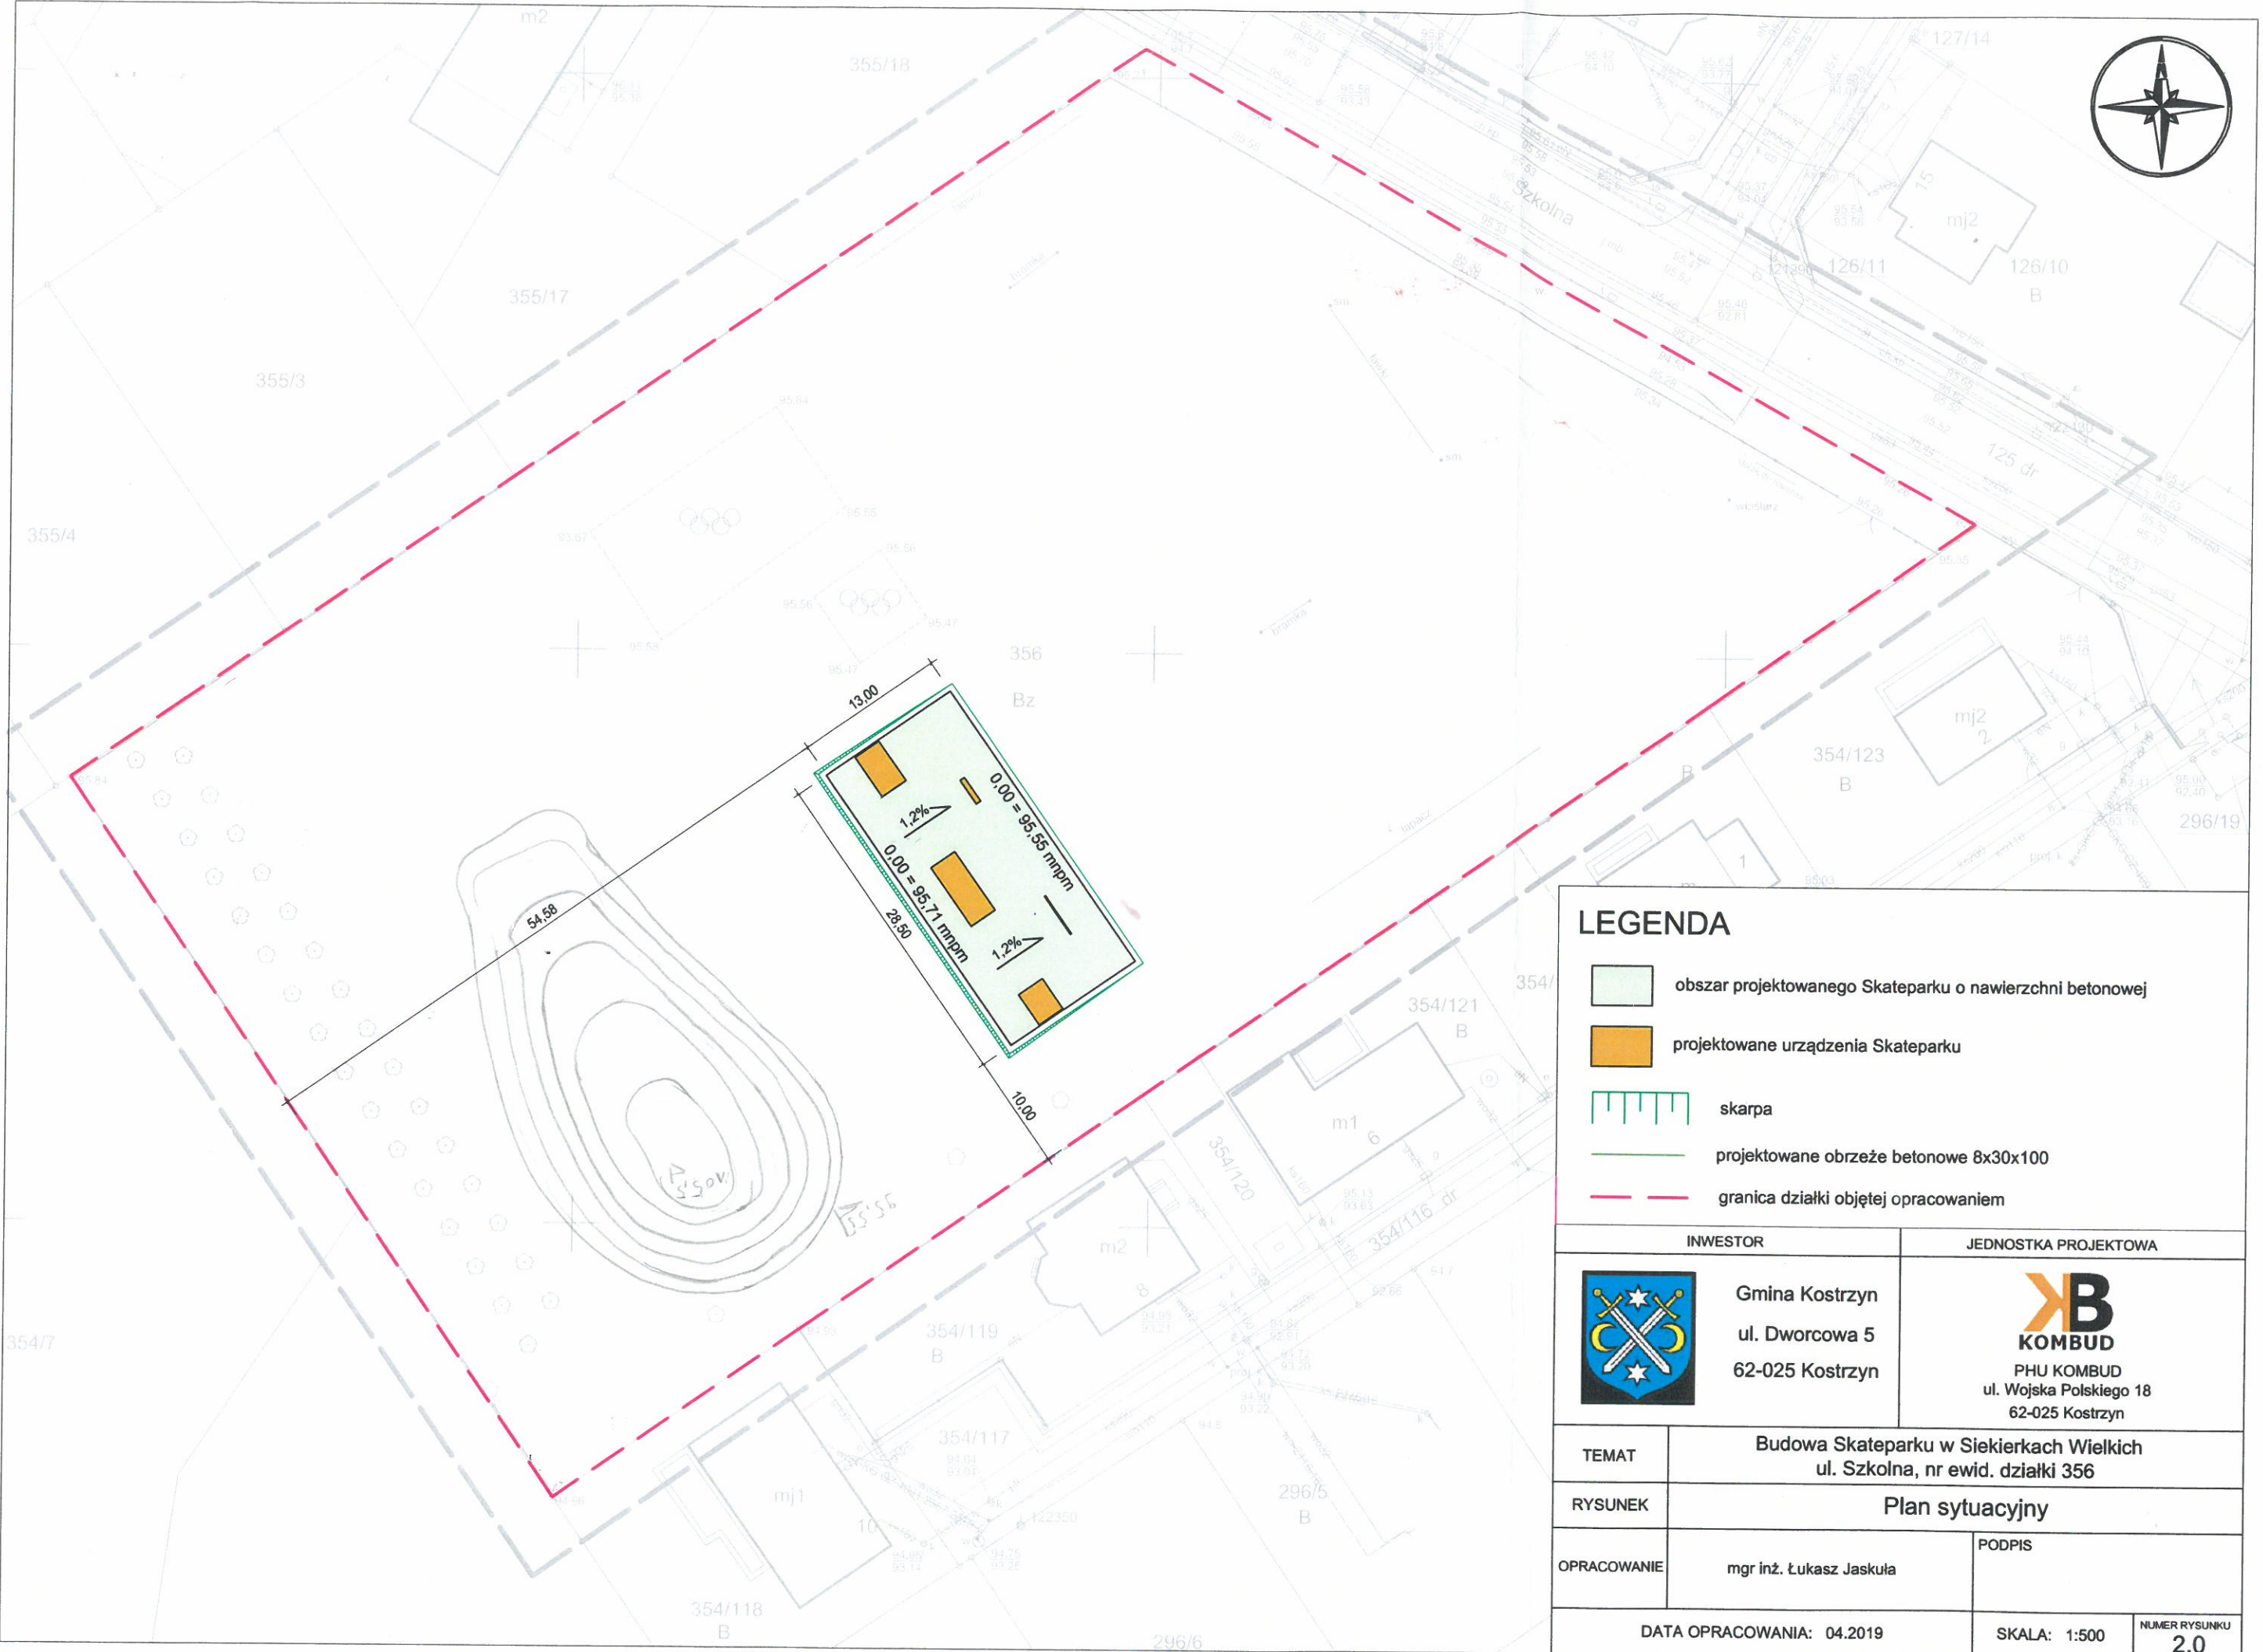



Wariant nr 3

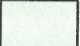

LEGENDA

-  obszar projektowanego Skateparku o nawierzchni betonowej
-  projektowane urządzenia Skateparku
-  skarpa
-  projektowane obrzeże betonowe 8x30x100
-  granica działki objętej opracowaniem

INWESTOR		JEDNOSTKA PROJEKTOWA	
			
Gmina Kostrzyn ul. Dworcowa 5 62-025 Kostrzyn		PHU KOMBUD ul. Wojska Polskiego 18 62-025 Kostrzyn	
TEMAT	Budowa Skateparku w Siekierkach Wielkich ul. Szkolna, nr ewid. działki 356		
RYSUNEK	Plan sytuacyjny		
OPRACOWANIE	mgr inż. Łukasz Jaskuła	PODPIS	
DATA OPRACOWANIA: 04.2019		SKALA: 1:500	NUMER RYSUNKU 2.0